


**Поэтажный план**  
**ГБПОУ "ЧЕЧЕНСКИЙ ГОСУДАРСТВЕННЫЙ КОЛЛЕДЖ"**  
 ЧР, г.Грозный, ул. А.А. Аллаудина, 16.

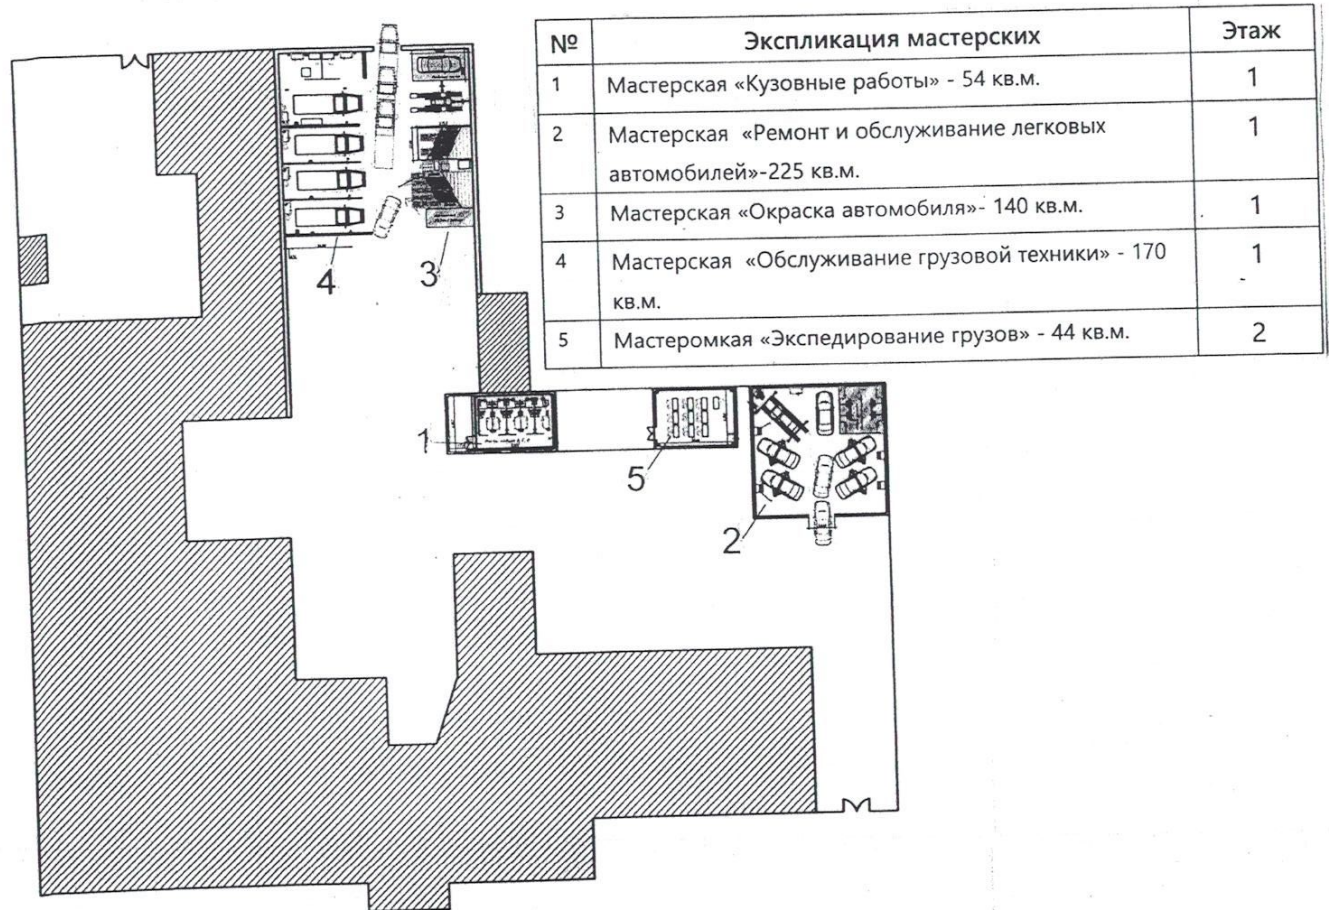


**УТВЕРЖДАЮ**  
 Директор ЧГК  
 И.С.Гуноев  
 2020г.



План застройки площадки по компетенции:  
кузовной ремонт автомобилей на 5 рабочих мест  
ЧР, г.Грозный, ул. А.А. Аллаудина, 16.



УТВЕРЖДАЮ  
Директор ЧГК  
И.С.Гуноев  
10.09 2020г.

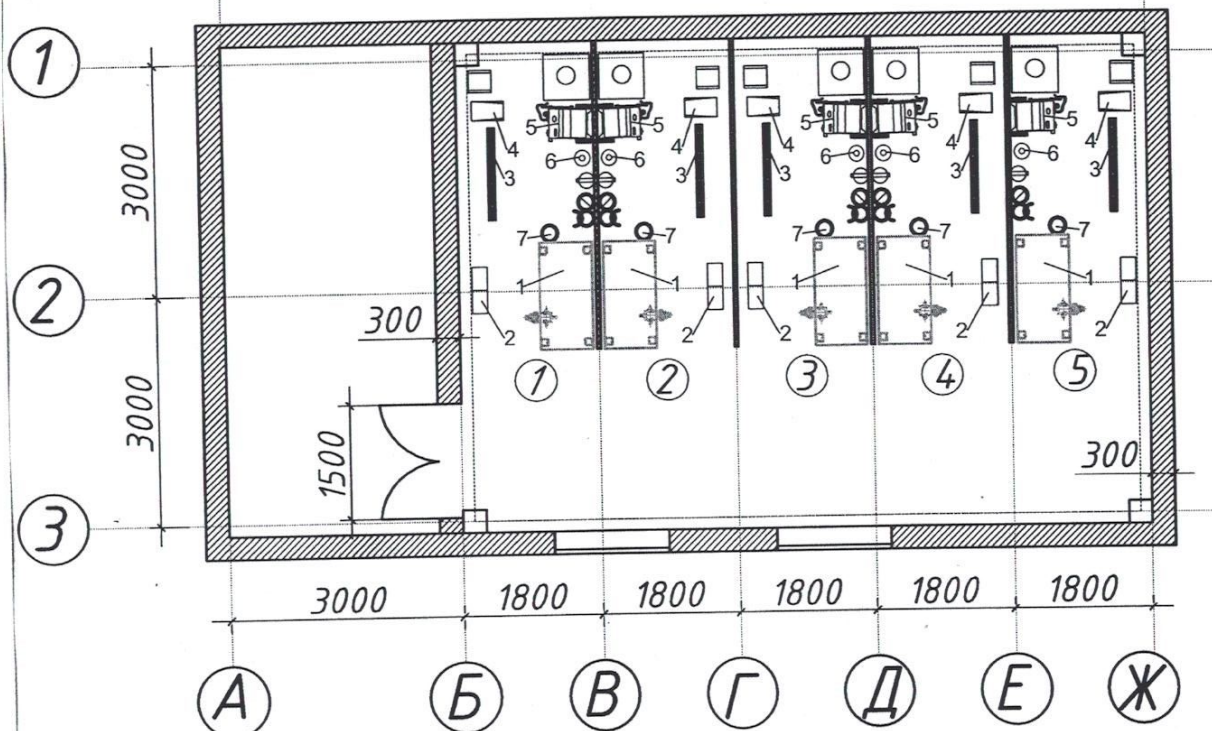

- - Вытяжка сварочных газов
- - Подвод сжатого воздуха
- - Розетка электропитания
- - Приток воздуха
- № - Номер рабочего места

Посты модуля В, С, Д

Экспликация:

1. Верстак с тисками - 5шт.
2. Стеллаж инструментальный - 5шт.
3. Стойка для крепления деталей - 5шт.
4. Сварочный полуавтомат - 5шт.
5. Споттер по стали - 5шт.
6. Баллоны CO2 - 5шт.
7. Урна - 5шт.
8. Огнетушитель - 5шт.


Площадь: 54 кв.м.

Изм.	Кол. уч.	Лист	№ док.	Подп.	Дата	Проект оснащения ГБПОУ "Чеченский государственный колледж"			
Разраб.						ЛОТ №4 "Обслуживание транспорта и логистика"	Стадия	Лист	Листов
Проб.							П		1
						Кузовной ремонт автомобилей на 5 рабочих мест			ЧГК



# План застройки площадки по компетенции: кузовной ремонт автомобилей на 1 рабочее место по

ЧР, г.Грозный, ул. А.А. Аллауддина, 16

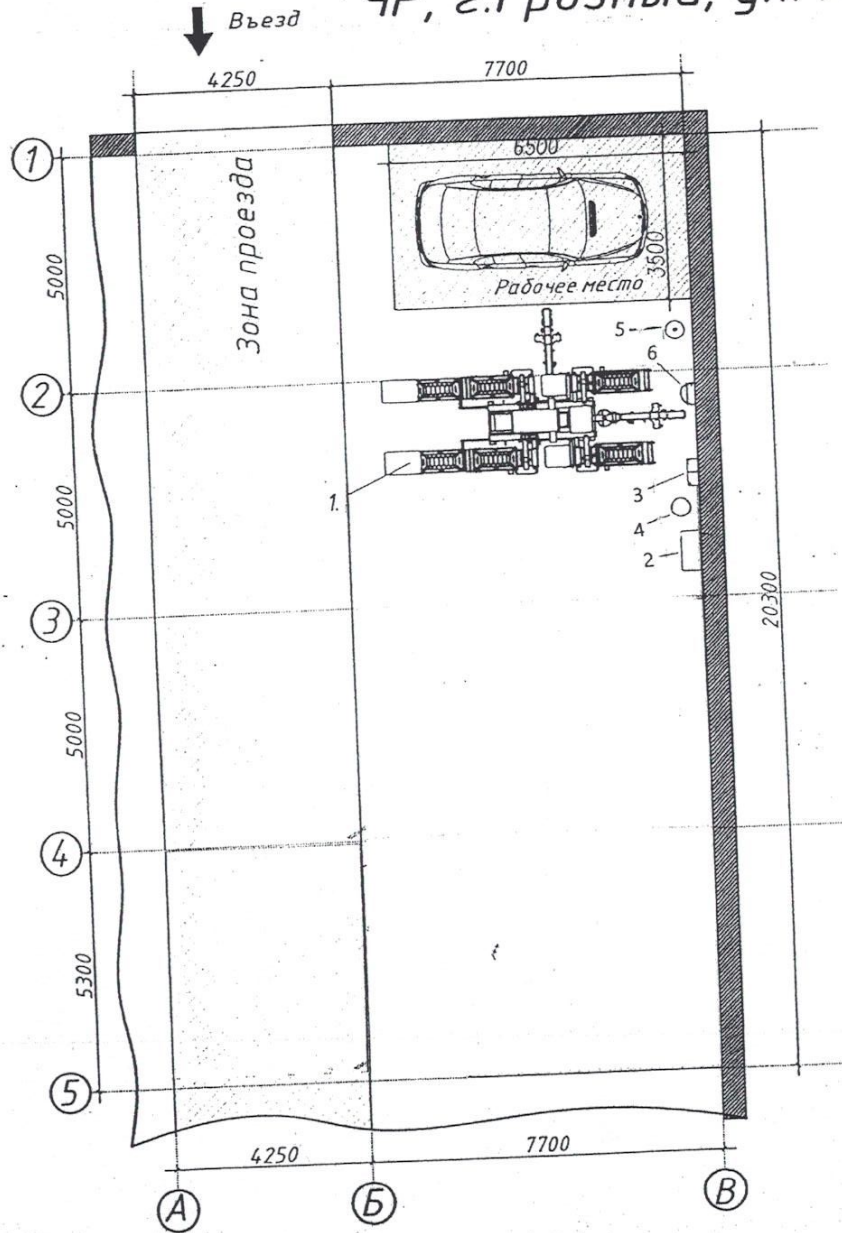

### Экспликация:


1. Станель Autorobot с измерительной системой EzCalipre - 1шт.
2. - Инструментальный шкаф
3. - Аптечка
4. - Мусорная урна
5. - Огнетушитель
6. - Розетка

Площадь: 140 кв.м.

Изм.	Кол.уч.	Лист	№ док.	Подп.	Дата	Проект оснащения ГБПОУ "Чеченский государственный колледж"			
Разраб.						ЛОТ №4 "Обслуживание транспорта и логистика"			
Проб.						Стадия	Лист	Лс	
						п			
Кузовной ремонт автомобилей							ЧГК		

# План застройки площадки компетенции: ремонт и обслуживание легковых автомобилей. ЧР, г.Грозный, ул. А.А. Аллауддина, 16


УТВЕРЖДАЮ  
Директор ЧГК  
И.С.Гуноев  
2020г.

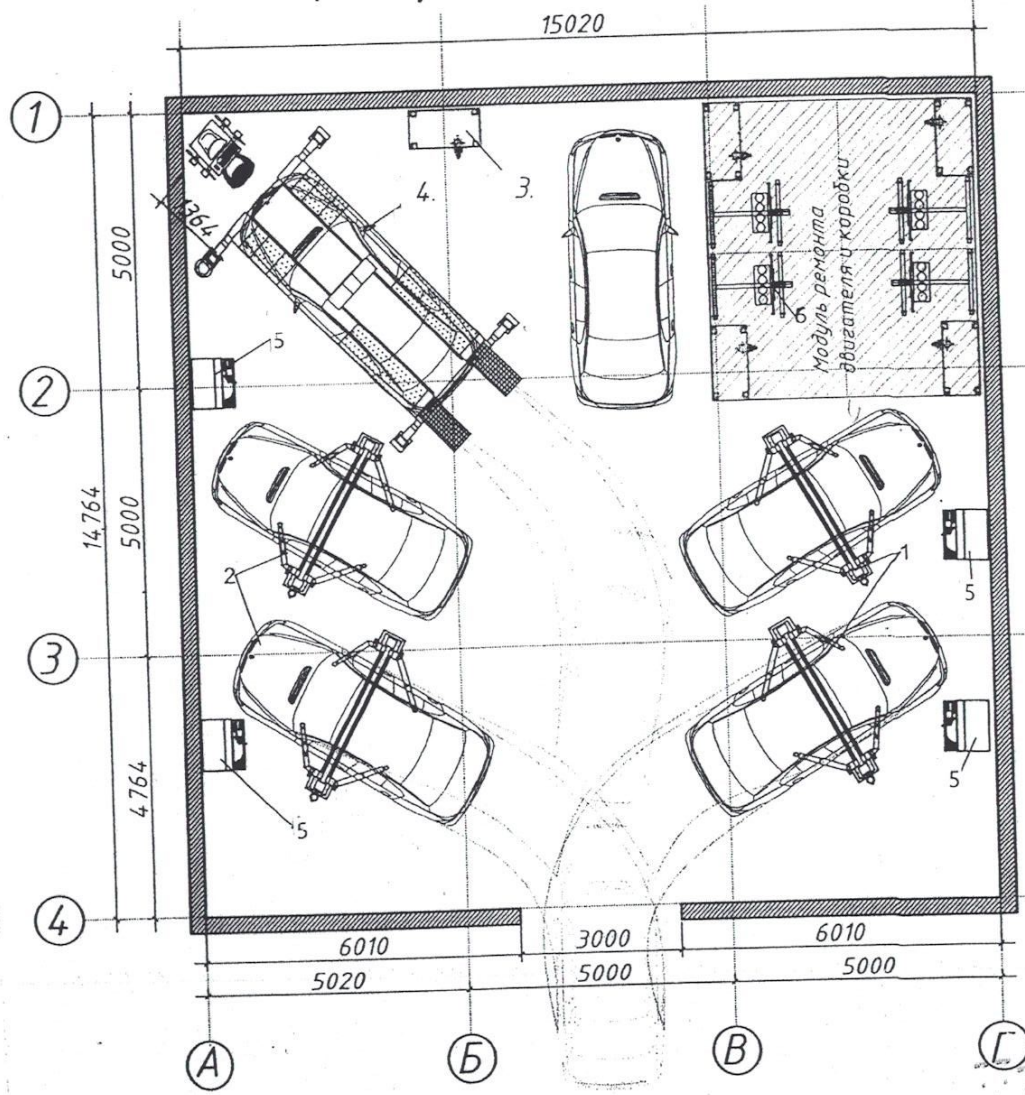

**Экспликация:**

1. Рабочее место с гидравлическим двухстоечным подъемником, 2шт.
2. Рабочее место с винтовым двухстоечным подъемником - 2шт.
3. Верстак 1390мм, 5шт.
4. Подъемник 4-х стоечный со стендом развал-схождение.
5. Тележка инструментальная - 4шт
6. Кантователь - 4шт.

Площадь: 225 кв.м.

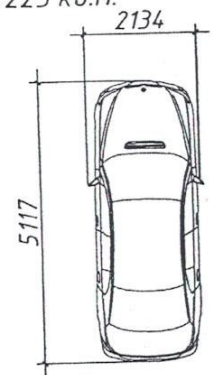

Изм.	Кол. уч.	Лист	№ док.	Подп.	Дата	Проект оснащения ГБПОУ "Чеченский государственный колледж"			
Разраб.						ЛОТ №4 "Обслуживание транспорта и логистика"	Стадия	Лист	Листов
Пров.							п		1
						Ремонт и обслуживание легковых автомобилей	ЧГК		




# План застройки площадки по компетенции: окраска автомобилей.

ЧР, г.Грозный, ул. А.А. Аллауддина, 16



УТВЕРЖДАЮ  
Директор ЧГК  
И.С.Гуноев  
"09" 09 2020г.

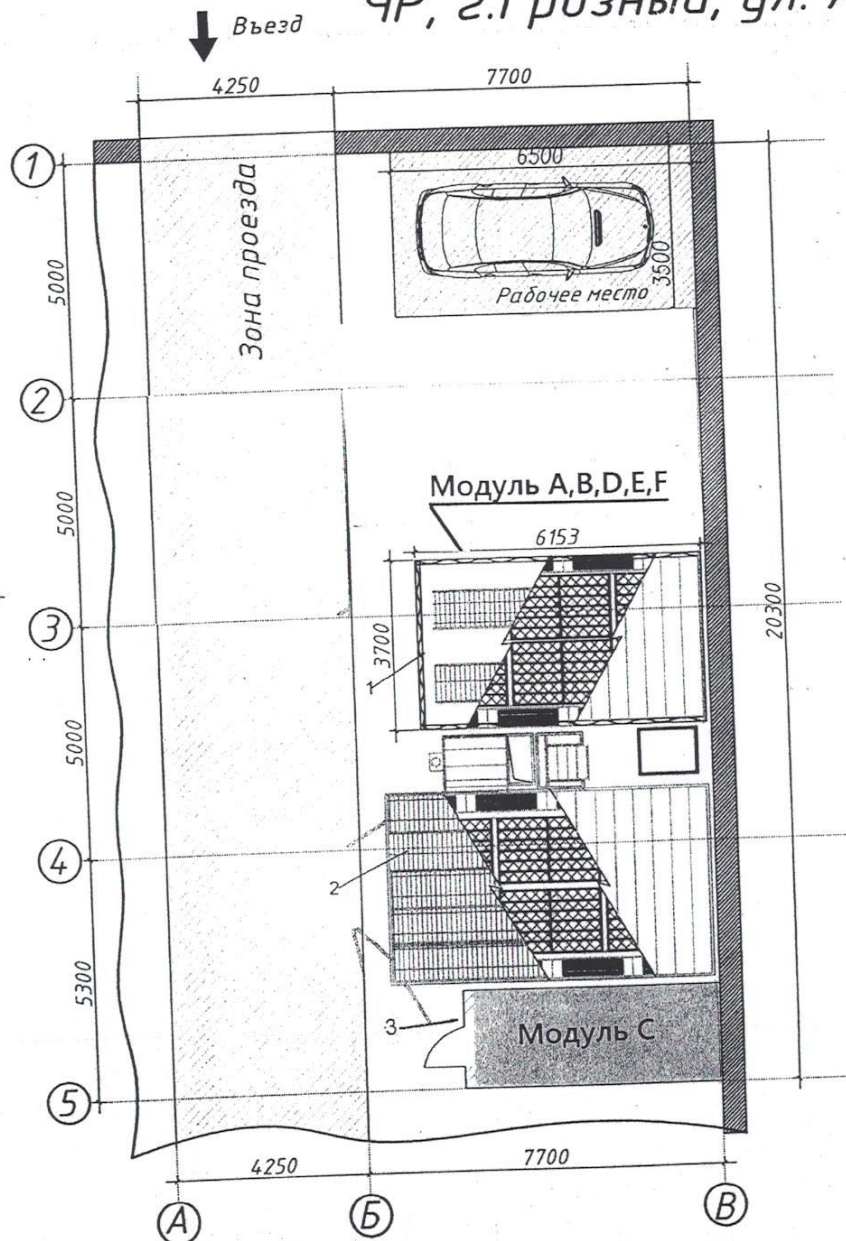

## Экспликация:

1. Пост подготовки к окраске на металлическом основании с заглублением - 1шт.
2. Окрасочно-сушильная камера на металлическом основании с заглублением - 1шт.
3. Лаборатория по смешиванию красок

Площадь: 140 кв.м.


Проект оснащения ГБПОУ "Чеченский государственный колледж"									
Изм.	Кол.уч.	Лист	№ док.	Подп.	Дата				
Разраб.						ЛОТ №4 "Обслуживание транспорта и логистика"	Стадия	Лист	Лист
Пров.							п		1
Окраска автомобилей							ЧГК		



План застройки площадки по компетенции  
 Обслуживание грузовых автомобилей на 6 рабочих мест  
 г. Грозный ул. А.А. Аллаудина 16



УТВЕРЖДАЮ  
 Директор ЧГК  
 М.С.Гуноев  
 " 22 2019г

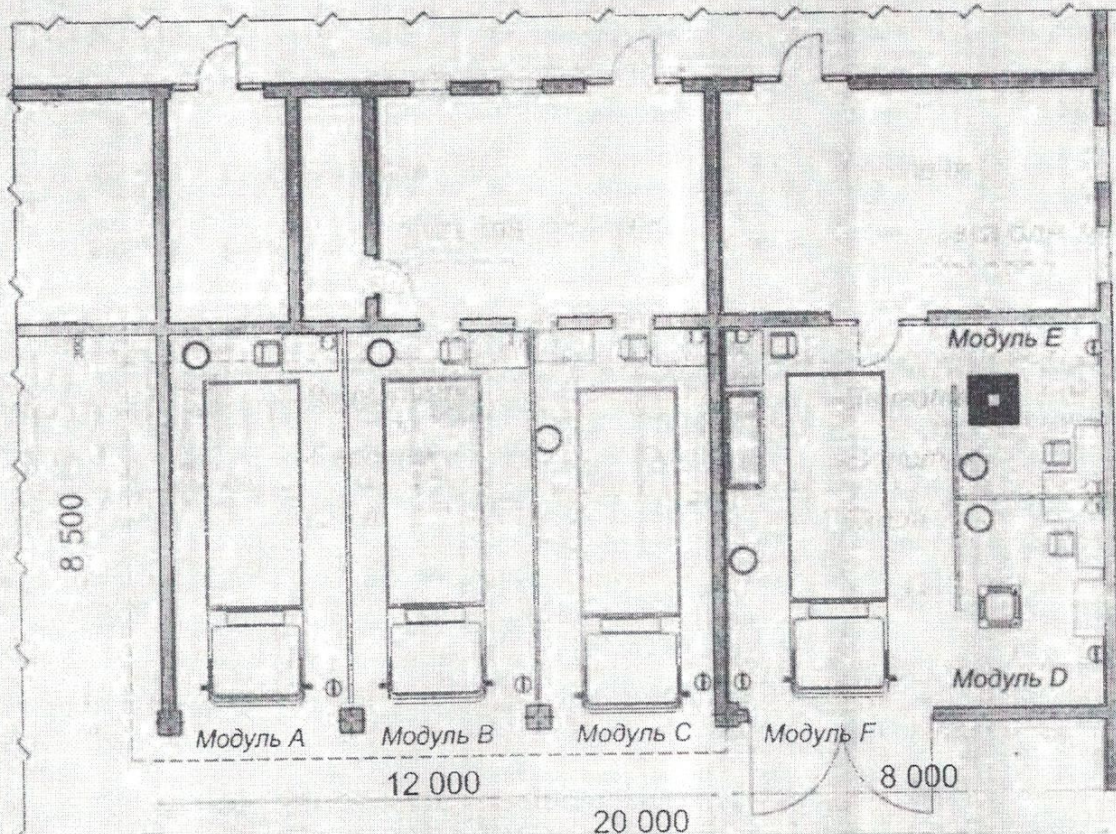

Площадь мастерской 170 м<sup>2</sup>

№	Наименования
	-Грузовик
	-Установка для заправки кондиционеров
	-КПП
	-Двигатель
	-Верстак
	-Стол
	-Стул
	-Мусорное ведро
	-Огнетушитель
	-Розетка

129


XX I						Обслуживание грузовых автомобилей		
Имя	Фамилия	Пост	Ф.И.О.	Подп.	Дата	С.Ладина	П.Иск.	П.Иск.2019
Роздоб			ЧГК		20 9			
Этаж I						X		
Транспортно-логистический						ЧГК		



План застройки площадки по компетенции  
 Экспедирование грузов на 12 рабочих мест  
 г. Грозный ул. А.А. Аллауддина 16



ДИРЕКТОР ЧГК  
 И.С. Гуноев  
 2019г

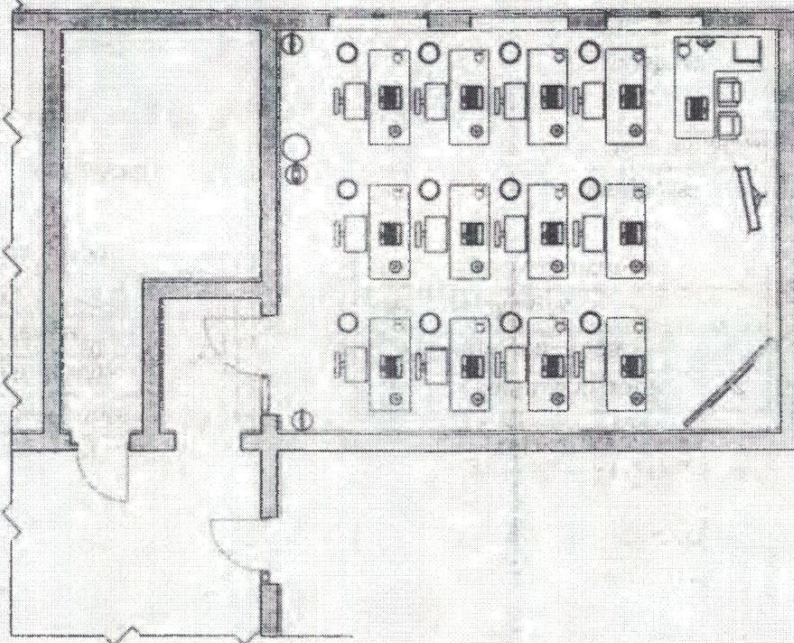

Наименование	
	-Стол техэксперта
	-Стол
	-Стул, кресло на колесах
	-Флип-чарт/доска
	-Телевизионный панель
	-Принтер(МФУ)
	-Ноутбук
	-Куллер+вода
	-Огнетушитель
	-Мусорное ведро
	-Настольная лампа
	-Розетка
	-Интернет провод
Площадь мастерской 44 м <sup>2</sup>	

						XX I		
						Экспедирование грузов		
Изм.	Копия	Лист	№Док.	Подп.	Дата	Лот № 4		
Разраб.			ЧГК		20.9.19			
Этаж 2						X	I	I
						Транспорт и логистика		
						ЧГК		